



องค์การบริหารส่วนตำบลหนองเคี่ยน

แบบ ซ่อมแซมอาคารเอนกประสงค์

เขียนแบบ

[Signature]

นายธีรวัช มีเหง้า
นายช่างโยธา

ออกแบบ

[Signature]

นายโอฬาร วงศ์สุริยา
ผอ.กองช่าง

ตรวจแบบ

[Signature]

นายโอฬาร วงศ์สุริยา
ผอ.กองช่าง

เห็นชอบ

ว่าที่ร้อยตรีหญิง


[Signature]

ควงเดือน ดุนเพ็ง
ปลัดองค์การบริหารส่วนตำบลหนองเคี่ยน

อนุมัติ

[Signature]

นายบัวไข ประเคนคะชา
นายกองค์การบริหารส่วนตำบลหนองเคี่ยน

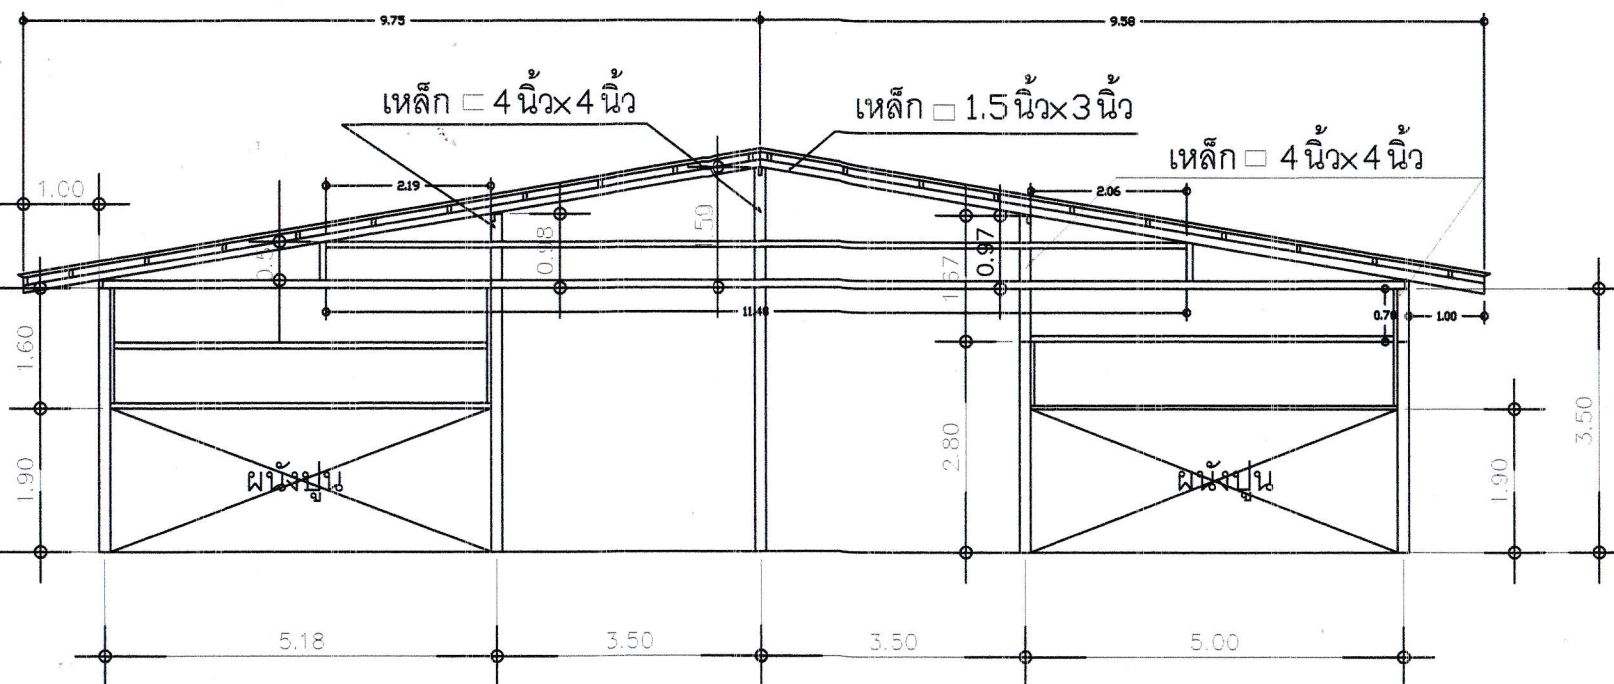

รูปตัดด้านหน้า

A4 1:100



องค์การบริหารส่วนตำบลหนองเต็ง
อำเภอปงศล้า จังหวัด บึงกาฬ

แบบ ช่อมแซมอาคารเอนกประสงค์

เขียนแบบ

[Signature]

นายธีรวิทย์ มีเหง้า
นายช่างโยธา

ออกแบบ

[Signature]

นายไพบาร วงศ์สุริยา
ผอ.กองช่าง

ตรวจแบบ

[Signature]

นายไพบาร วงศ์สุริยา
ผอ.กองช่าง

เห็นชอบ


ว่าที่ร้อยตรีหญิง

[Signature]

ดวงเดือน ถนุเพ็ง
ปลัดองค์การบริหารส่วนตำบลหนองเต็ง
อนุมัติ


[Signature]

นายบัวไข ประเคนตะชา
นายกองค์การบริหารส่วนตำบลหนองเต็ง

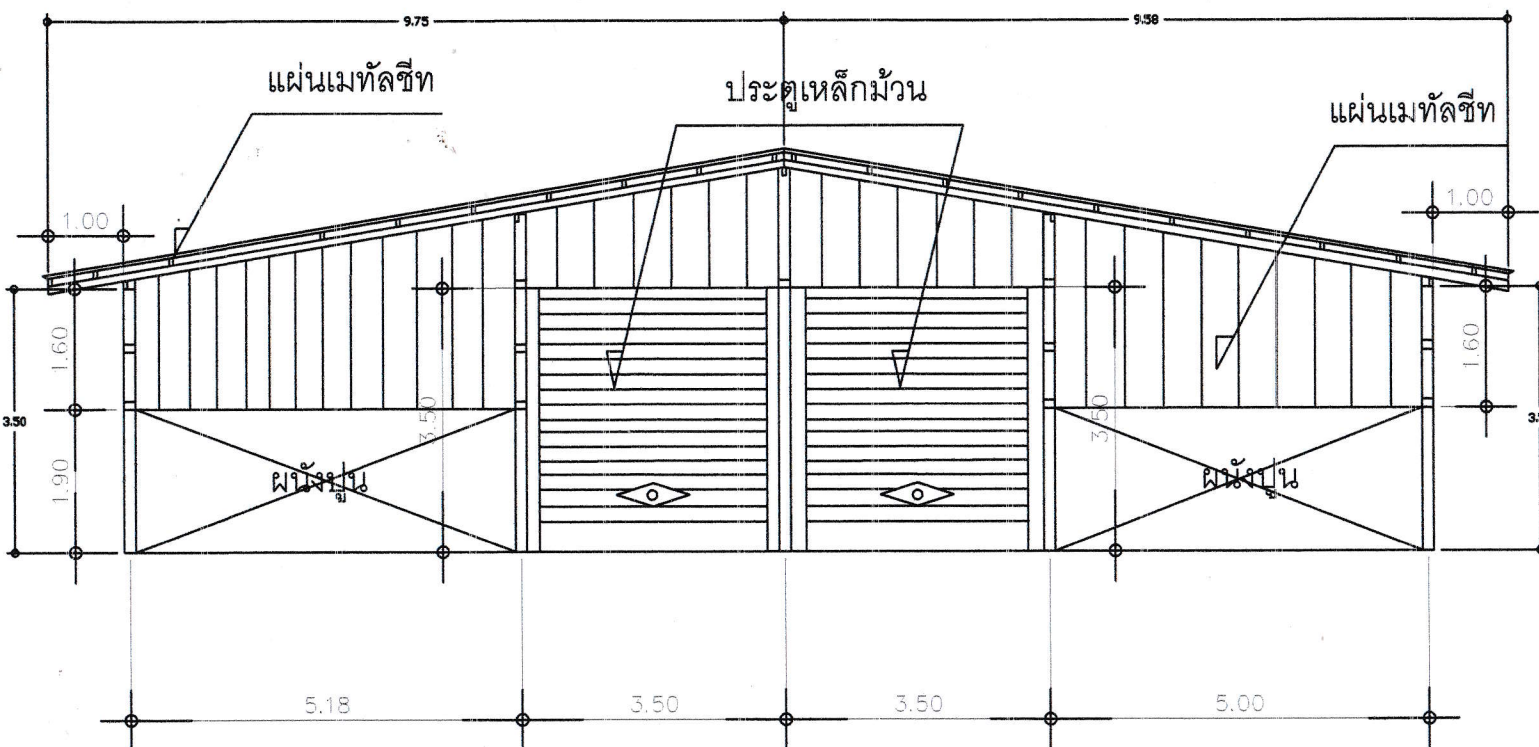

รูปด้านหน้า

A4 1:100

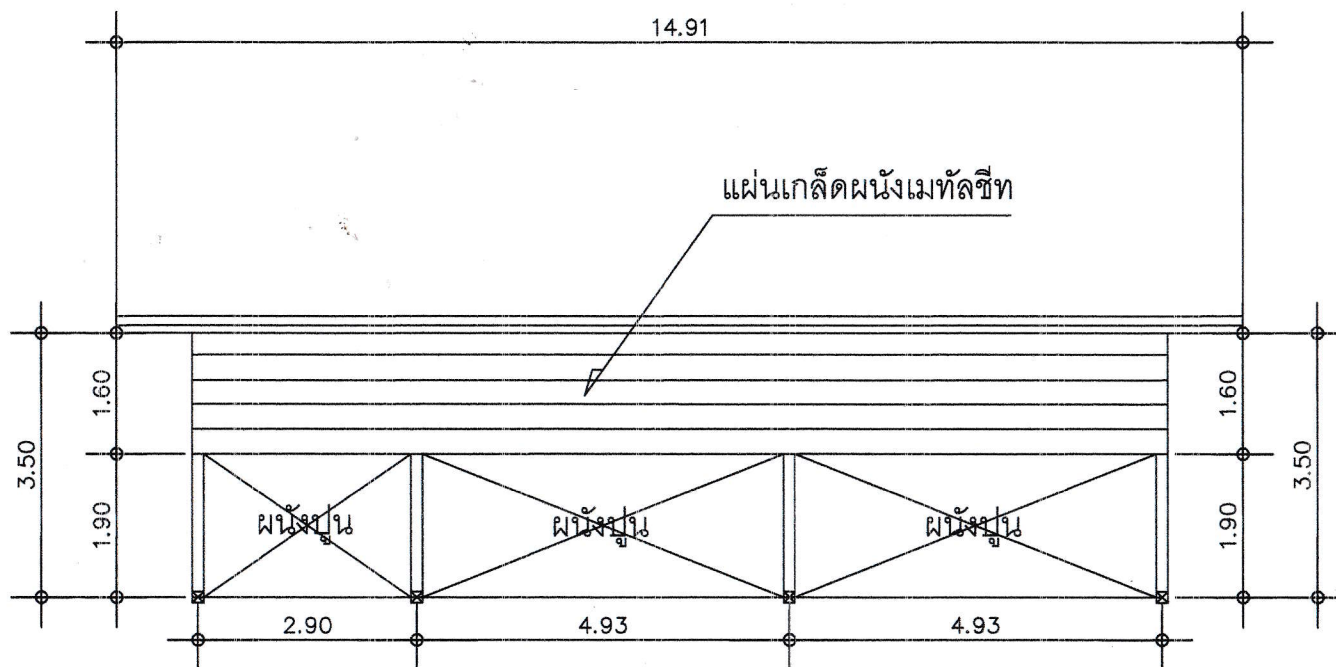

รูปด้านข้าง L

A4 1:100



องค์การบริหารส่วนตำบลหนองเคี่ยน
อำเภอบึงคล้า จังหวัด บึงกาฬ

แบบ ช่อมแซมอาคารเอนกประสงค์

เขียนแบบ

[Signature]

นายธีรวัช มีเหง้า
นายช่างโยธา

ออกแบบ

[Signature]

นายไพบาร วงศ์สุริยา
ผอ.กองช่าง

ตรวจแบบ

[Signature]

นายไพบาร วงศ์สุริยา
ผอ.กองช่าง

เห็นชอบ

ว่าที่ร้อยตรีหญิง

[Signature]

ควงเดือน ถุนเพ็ง
ปลัดองค์การบริหารส่วนตำบลหนองเคี่ยน

อนุมัติ

[Signature]

นายบัวไข ประเคนตะชา
นายกองค์การบริหารส่วนตำบลหนองเคี่ยน



องค์การบริหารส่วนตำบลหนองเต็ง
อำเภอบึงคล้า จังหวัด บึงกาฬ

แบบ ซ่อมแซมอาคารเอนกประสงค์

เขียนแบบ

[Signature]

นายธีรวัชร มีเหง้า
นายช่างโยธา

ออกแบบ

[Signature]

นายไธการ วงศ์สุริยา
ผอ.กองช่าง

ตรวจแบบ

[Signature]

นายไธการ วงศ์สุริยา
ผอ.กองช่าง

เห็นชอบ

ว่าที่ร้อยตรีหญิง

[Signature]

ดวงเดือน ลุนเพ็ง


ปลัดองค์การบริหารส่วนตำบลหนองเต็ง

อนุมัติ

[Signature]


นายบัวไข ประเคนคะชา

นายกองค์การบริหารส่วนตำบลหนองเต็ง

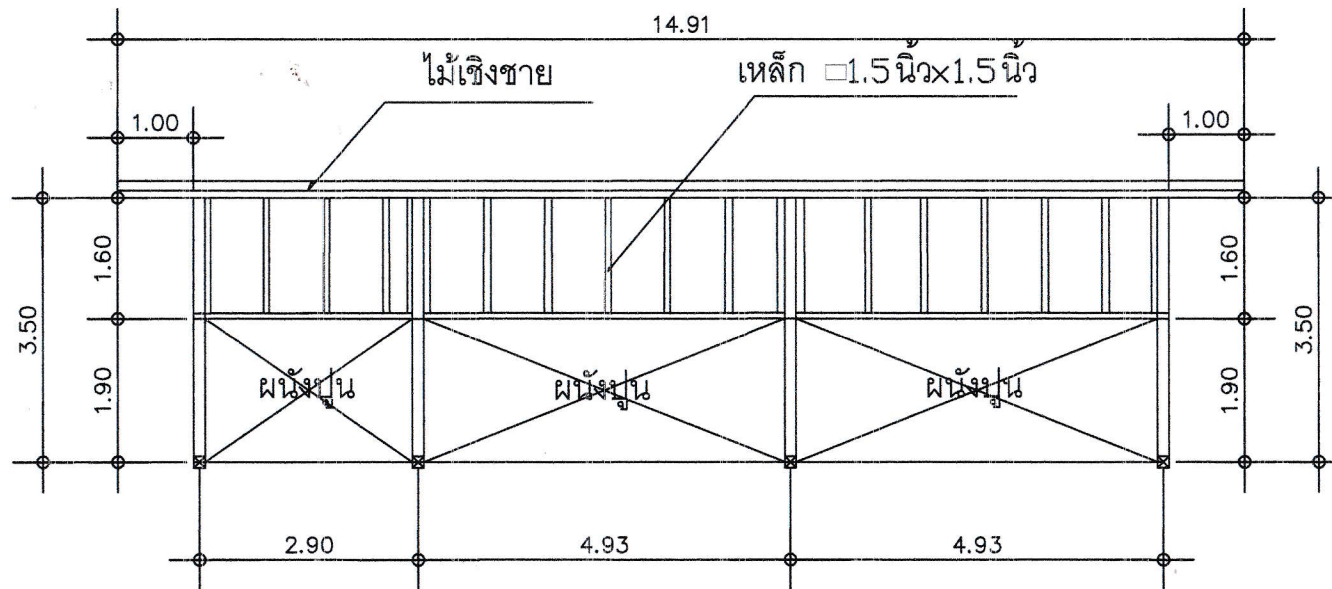

รูปตัดด้านข้าง L

A4 1:100

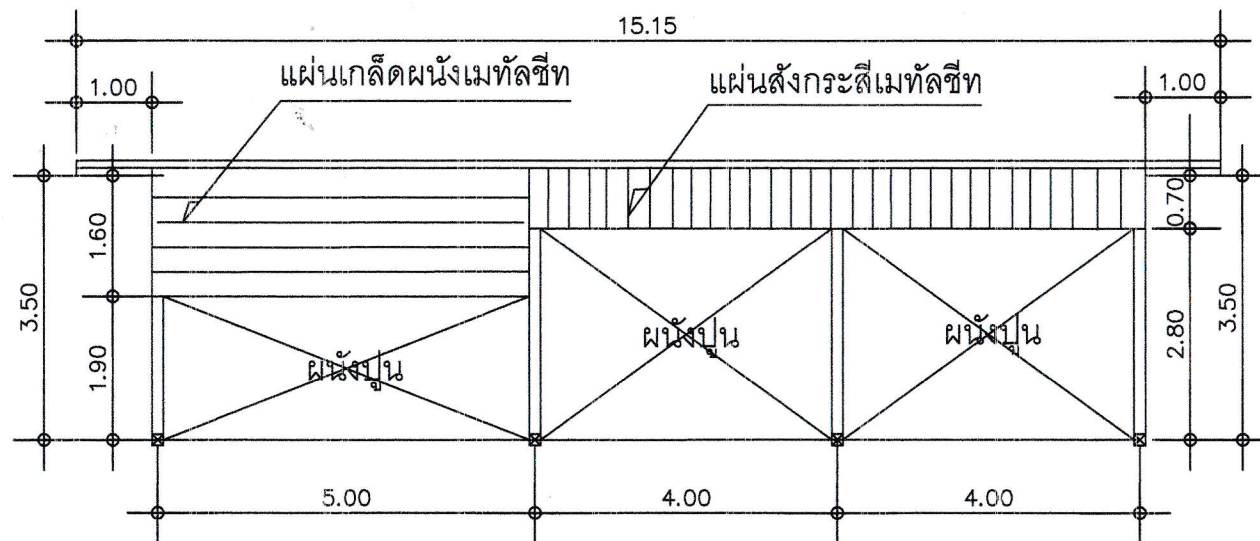

รูปด้านข้าง R

A4 1:100



องค์การบริหารส่วนตำบลหนองเต๋น
อำเภอปงศล้า จังหวัด บึงกาฬ

แบบ ช่อมแซมอาคารเอนกประสงค์

เขียนแบบ

[Signature]

นายธีรวัช มีเหง้า
นายช่างโยธา

ออกแบบ

[Signature]

นายไพบาร วงศ์สุริยา
ผอ.กองช่าง

ตรวจแบบ

[Signature]

นายไพบาร วงศ์สุริยา
ผอ.กองช่าง

เห็นชอบ

ว่าที่ร้อยตรีหญิง


[Signature]

ควงเดือน ลุนเพ็ง
ปลัดองค์การบริหารส่วนตำบลหนองเต๋น

อนุมัติ

[Signature]

นายบัวไข ประเคนคะชา
นายกองค์การบริหารส่วนตำบลหนองเต๋น

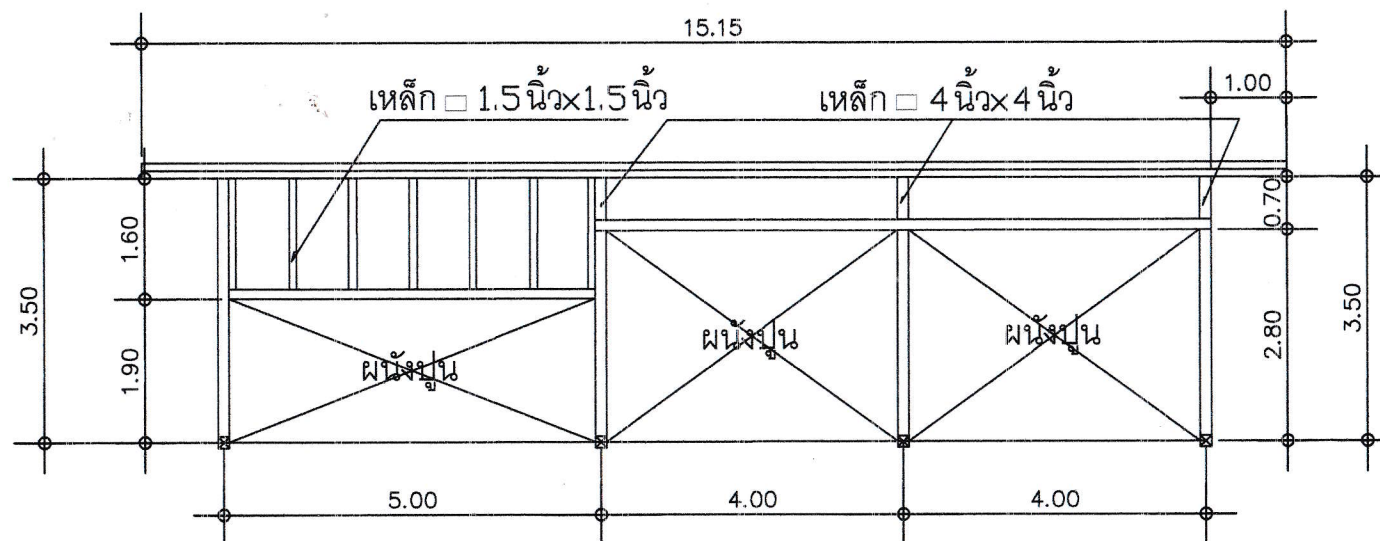

รูปตัดด้านข้าง R

A4 1:100



องค์การบริหารส่วนตำบลหนองเต็ง


เขียนแบบ

[Signature]

นายธีรวิทย์ มีเหง้า
นายช่างโยธา

ออกแบบ

[Signature]

นายไธยาร วงศ์สุริยา
ผอ.กองช่าง

ตรวจแบบ

[Signature]

นายไธยาร วงศ์สุริยา
ผอ.กองช่าง

เห็นชอบ

ว่าที่ร้อยตรีหญิง

[Signature]

ดวงเดือน ฤกษ์เพ็ญ
ปลัดองค์การบริหารส่วนตำบลหนองเต็ง

อนุมัติ

[Signature]

นายบัวไข ประเคนคะชา
นายกองค์การบริหารส่วนตำบลหนองเต็ง

19.15

14.91




แบบ ช่อมแซมอาคารเอนกประสงค์

เขียนแบบ

นายธีรวัช มีเหง้า
นายช่างโยธา

ออกแบบ

นายไธพร วงศ์สุริยา
ผอ.กองช่าง

ตรวจแบบ

นายไธพร วงศ์สุริยา
ผอ.กองช่าง

เห็นชอบ

ว่าที่ร้อยตรีหญิง

ควงเดือน ลุนเพ็ง

อนุมัติ

นายบัวไข ประเคนคะชา

A4 1:100

19.15

14.91



องค์การบริหารส่วนตำบลหนองเต็ง
อำเภอปงเกล้า จังหวัด บึงกาฬ

แบบ ซ่อมแซมอาคารเอนกประสงค์

เขียนแบบ

นายธีรวัช มีเหง้า
นายช่างโยธา

ออกแบบ

นายโอพาร วงศ์สุริยา
ผอ.กองช่าง

ตรวจแบบ

นายโอพาร วงศ์สุริยา
ผอ.กองช่าง

เห็นชอบ


ว่าที่ร้อยตรีหญิง

ดวงเดือน คุณเพ็ง
ปลัดองค์การบริหารส่วนตำบลหนองเต็ง

อนุมัติ

นายบัวไข ประเคนตะชา
นายกองค์การบริหารส่วนตำบลหนองเต็ง

A4 1:100

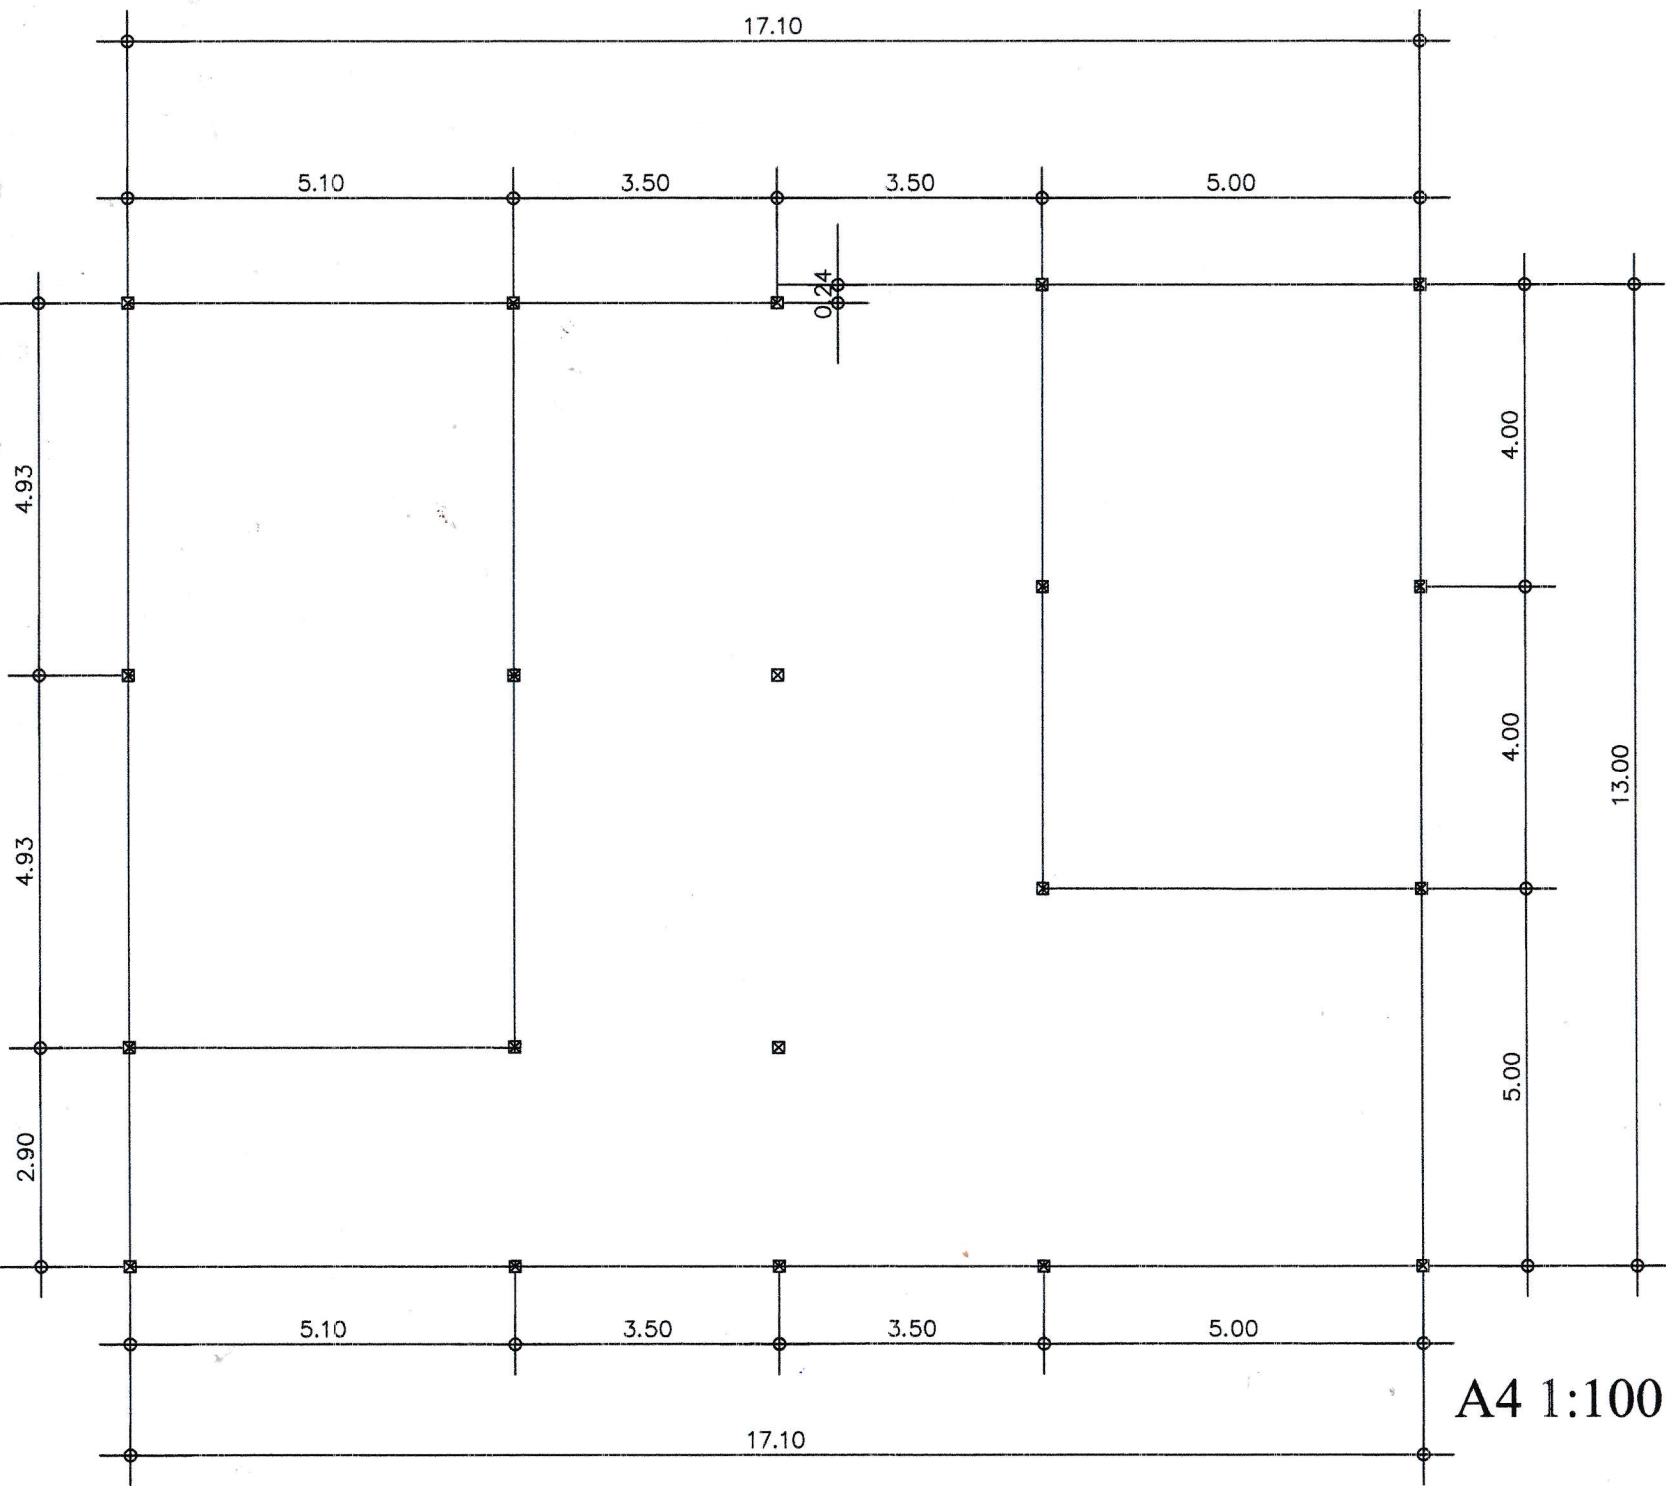

องค์การบริหารส่วนตำบลหนองเต็ง
อำเภอปงศล้า จังหวัด บึงกาฬ

แบบ ช่อมแซมอาคารเอนกประสงค์

เขียนแบบ

นายธีรวัช มีเหง้า
นายช่างโยธา

ออกแบบ

นายไธพาร วงศ์สุริยา
ผอ.กองช่าง

ตรวจแบบ


นายไธพาร วงศ์สุริยา
ผอ.กองช่าง

เห็นชอบ

ว่าที่ร้อยตรีหญิง

ดวงเดือน ลุนเพ็ง
ปลัดองค์การบริหารส่วนตำบลหนองเต็ง
อนุมัติ

นายบัวไข ประเคนตะชา
นายกองค์การบริหารส่วนตำบลหนองเต็ง

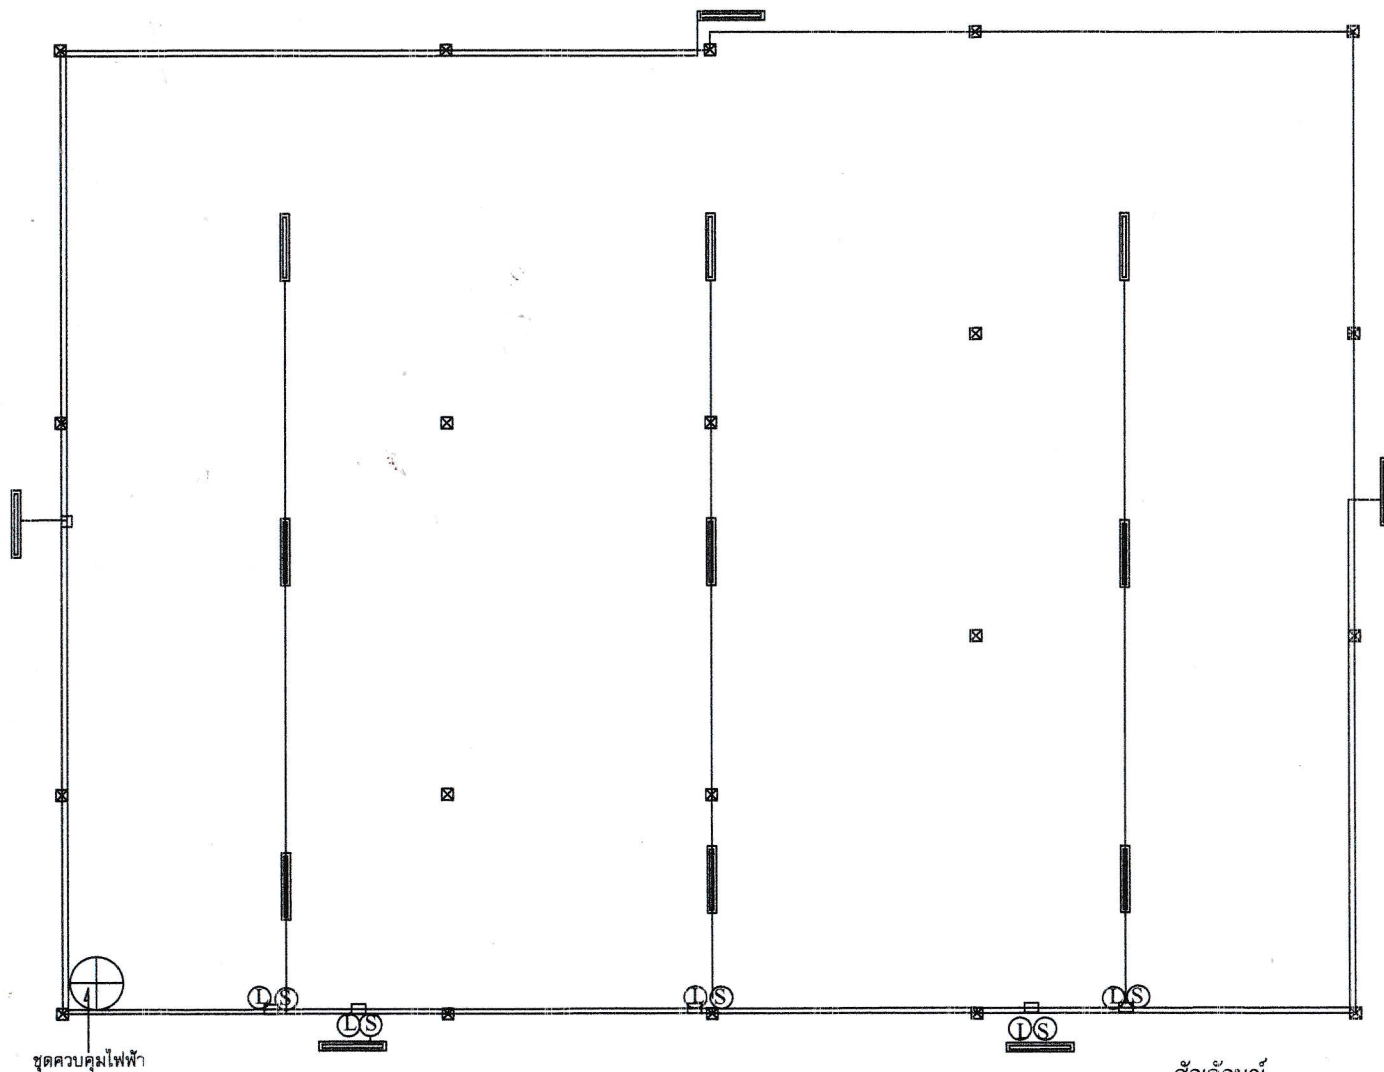

ชุดควบคุมไฟฟ้า

สัญลักษณ์

— = ชุดหลอดไฟฟ้า LED



= ชุดควบคุมไฟฟ้า

⊙ = ชุดหลอดไฟฟ้า LED

⊙ = ชุดหลอดไฟฟ้า LED

□ = กล่องพักสายไฟ บล็อกสายไฟ

A4 1:100

















องค์การบริหารส่วนตำบลหนองเด่น
อำเภอบึงคล้า จังหวัด บึงกาฬ

แบบ ซ่อมแซมอาคารเอนกประสงค์

เขียนแบบ

[Signature]

นายธีรวิทย์ มีเหง้า
นายช่างโยธา

ออกแบบ

[Signature]

นายโอฬาร วงศ์สุริยา
ผอ.กองช่าง

ตรวจแบบ

[Signature]

นายโอฬาร วงศ์สุริยา
ผอ.กองช่าง

เห็นชอบ

ว่าที่ร้อยตรีหญิง


[Signature]

ดวงเดือน ถุนเพ็ง
ปลัดองค์การบริหารส่วนตำบลหนองเด่น

อนุมัติ

[Signature]

นายบัวไข ประเคนคะชา
นายกองค์การบริหารส่วนตำบลหนองเด่น

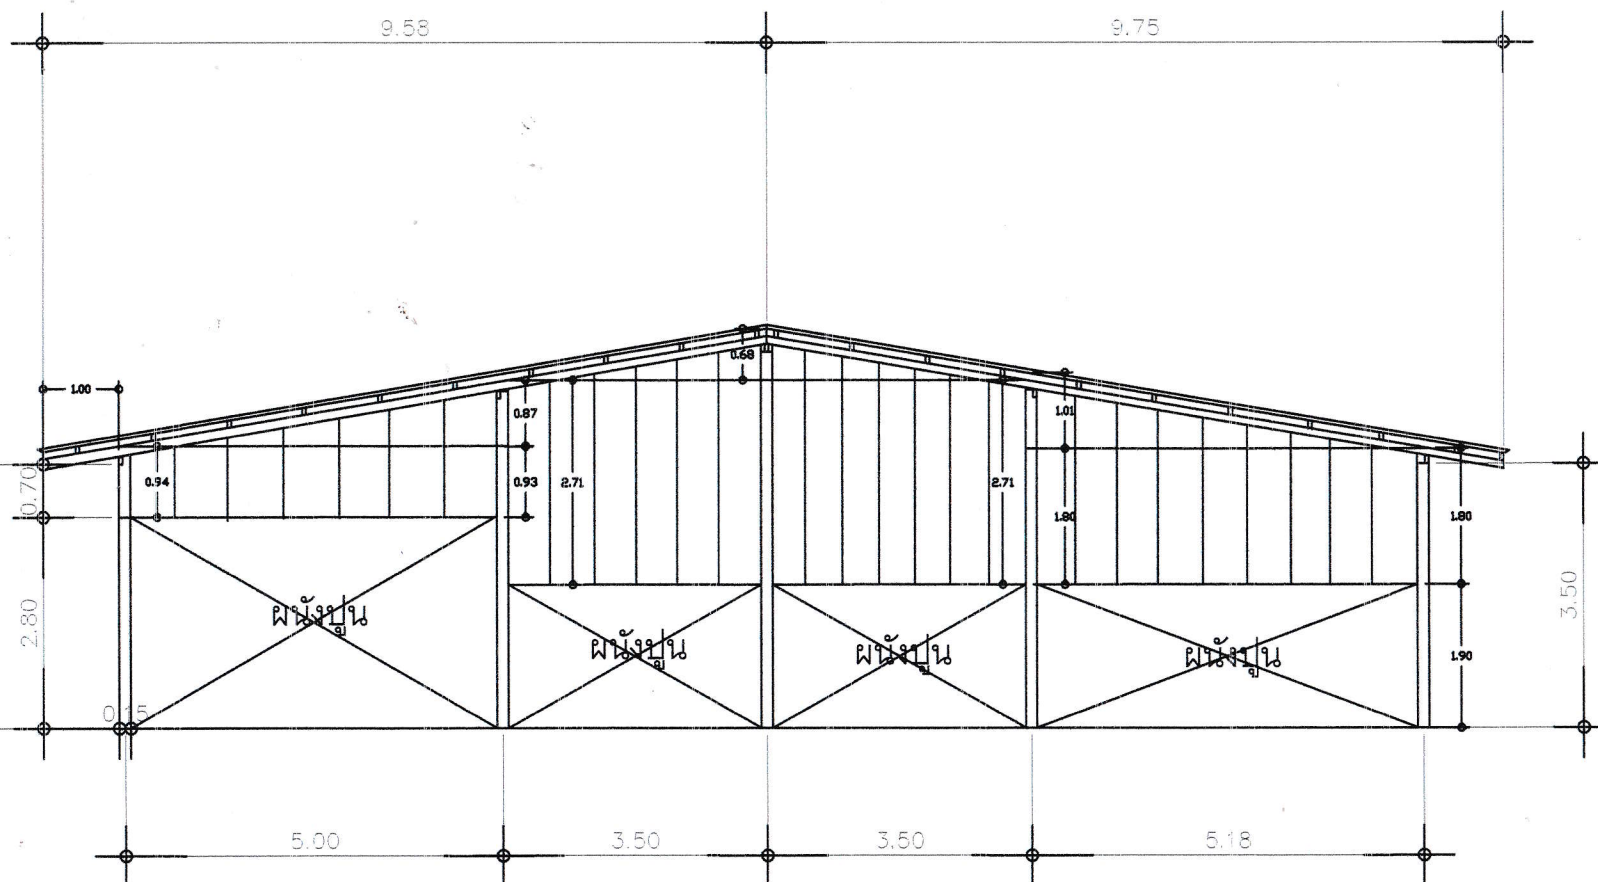

รูปด้านหลัง

A4 1:100




แบบ ซ่อมแซมอาคารเอนกประสงค์

เขียนแบบ

[Signature]

นายธีรวัช มีเหง้า
นายช่างโยธา

ออกแบบ

[Signature]

นายไพบาร วงศ์สุริยา
ผอ.กองช่าง

ตรวจแบบ

[Signature]

นายไพบาร วงศ์สุริยา
ผอ.กองช่าง

เห็นชอบ

ว่าที่ร้อยตรีหญิง


[Signature]

ดวงเดือน ลุนเพ็ง

อนุมัติ

[Signature]

นายบัวไข ประเคนคะชา

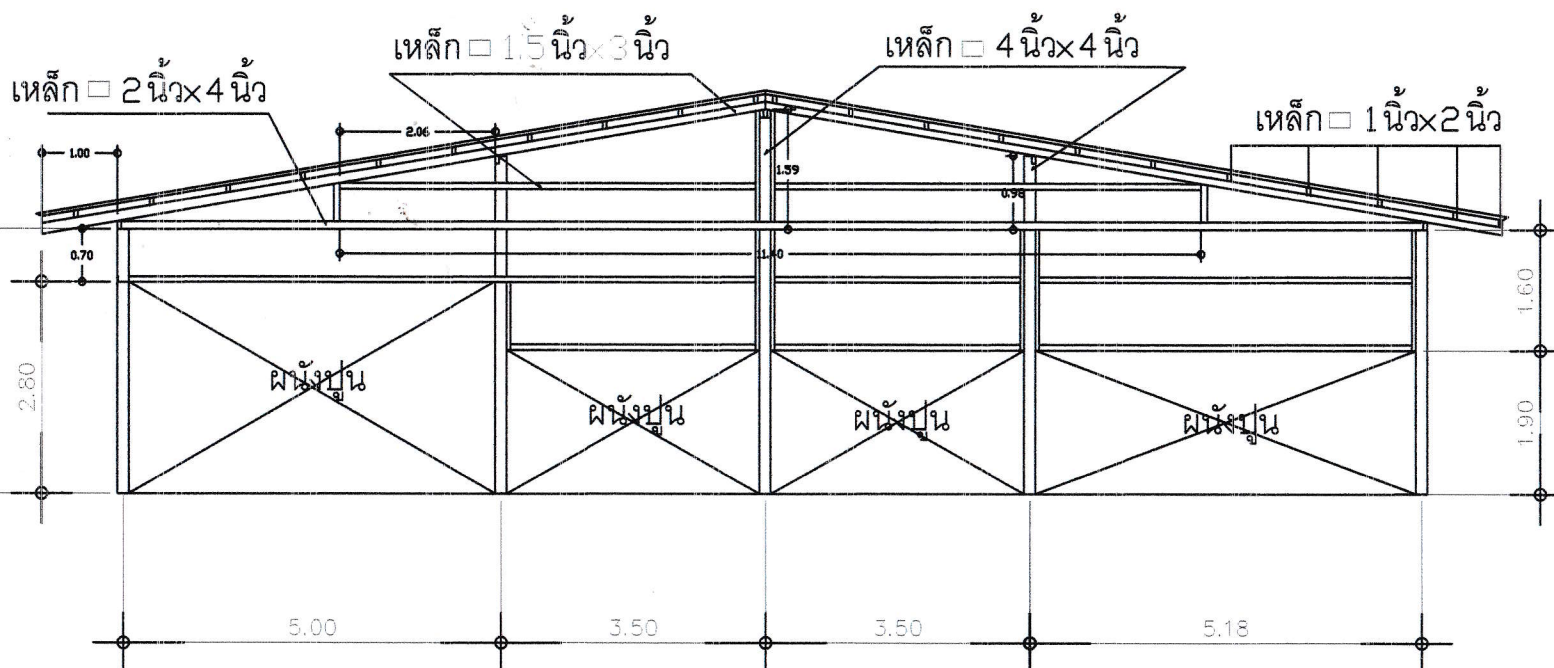

รูปตัดด้านหลัง

A4 1:100